
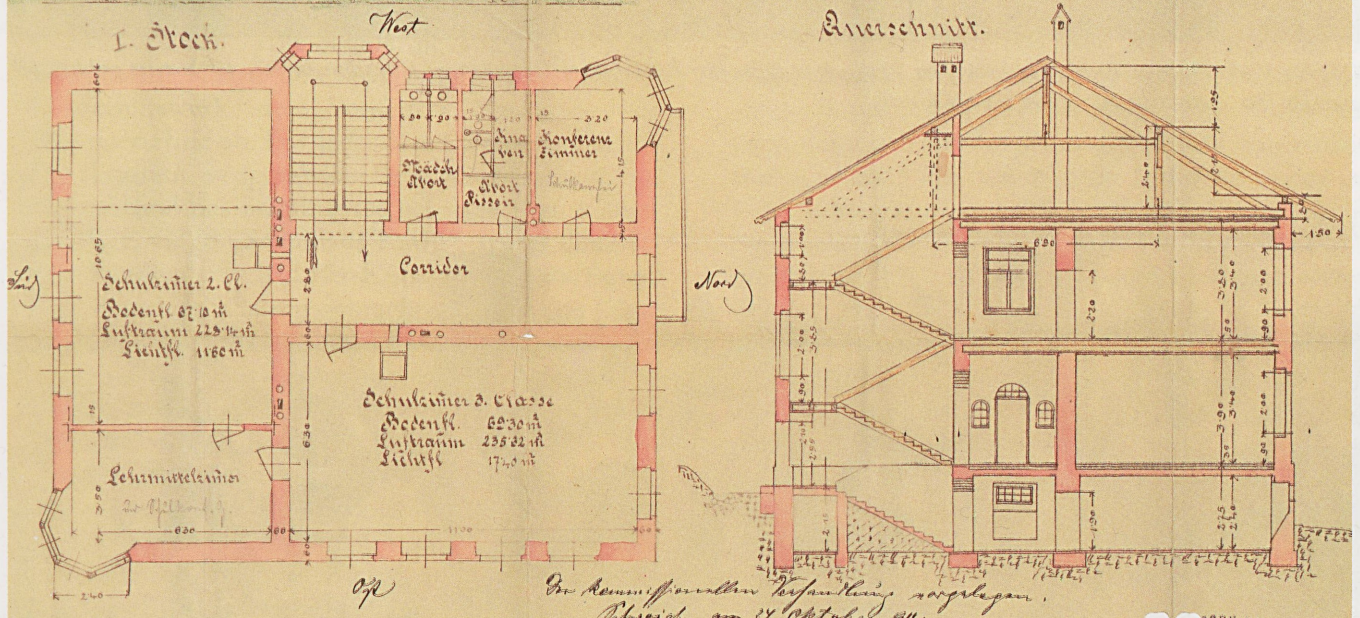


Projekt zu einem Schulhaus in Schwobich.

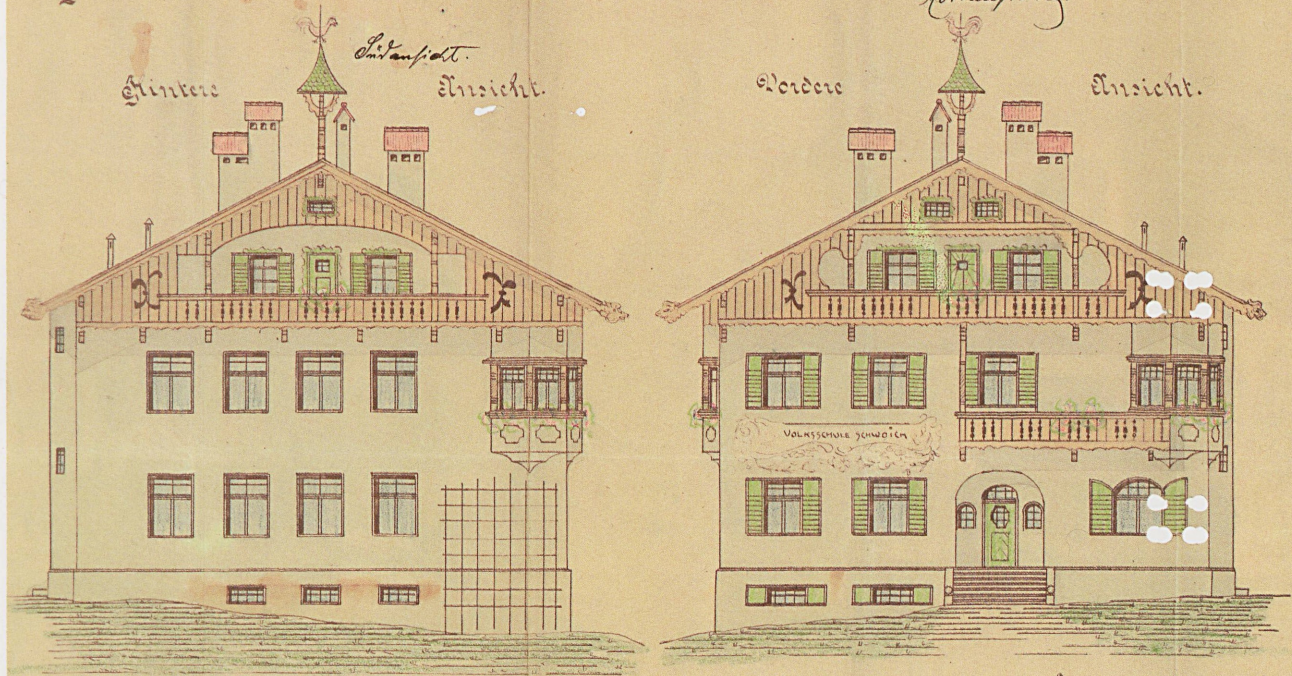

Maßstab: 1:100.

Im Kommunalrat der Gemeinde Schwobich, am 24. Oktober 1911.  
*Thom Jander*

JOH. ZORG HUBER  
 Architekt u. Baugeschäft  
 Korbtsch, Tirol

Plan zum Schulhausbau 1911/12. Heute Gemeindeamt.